


# PLANIMETRIA GENERALE

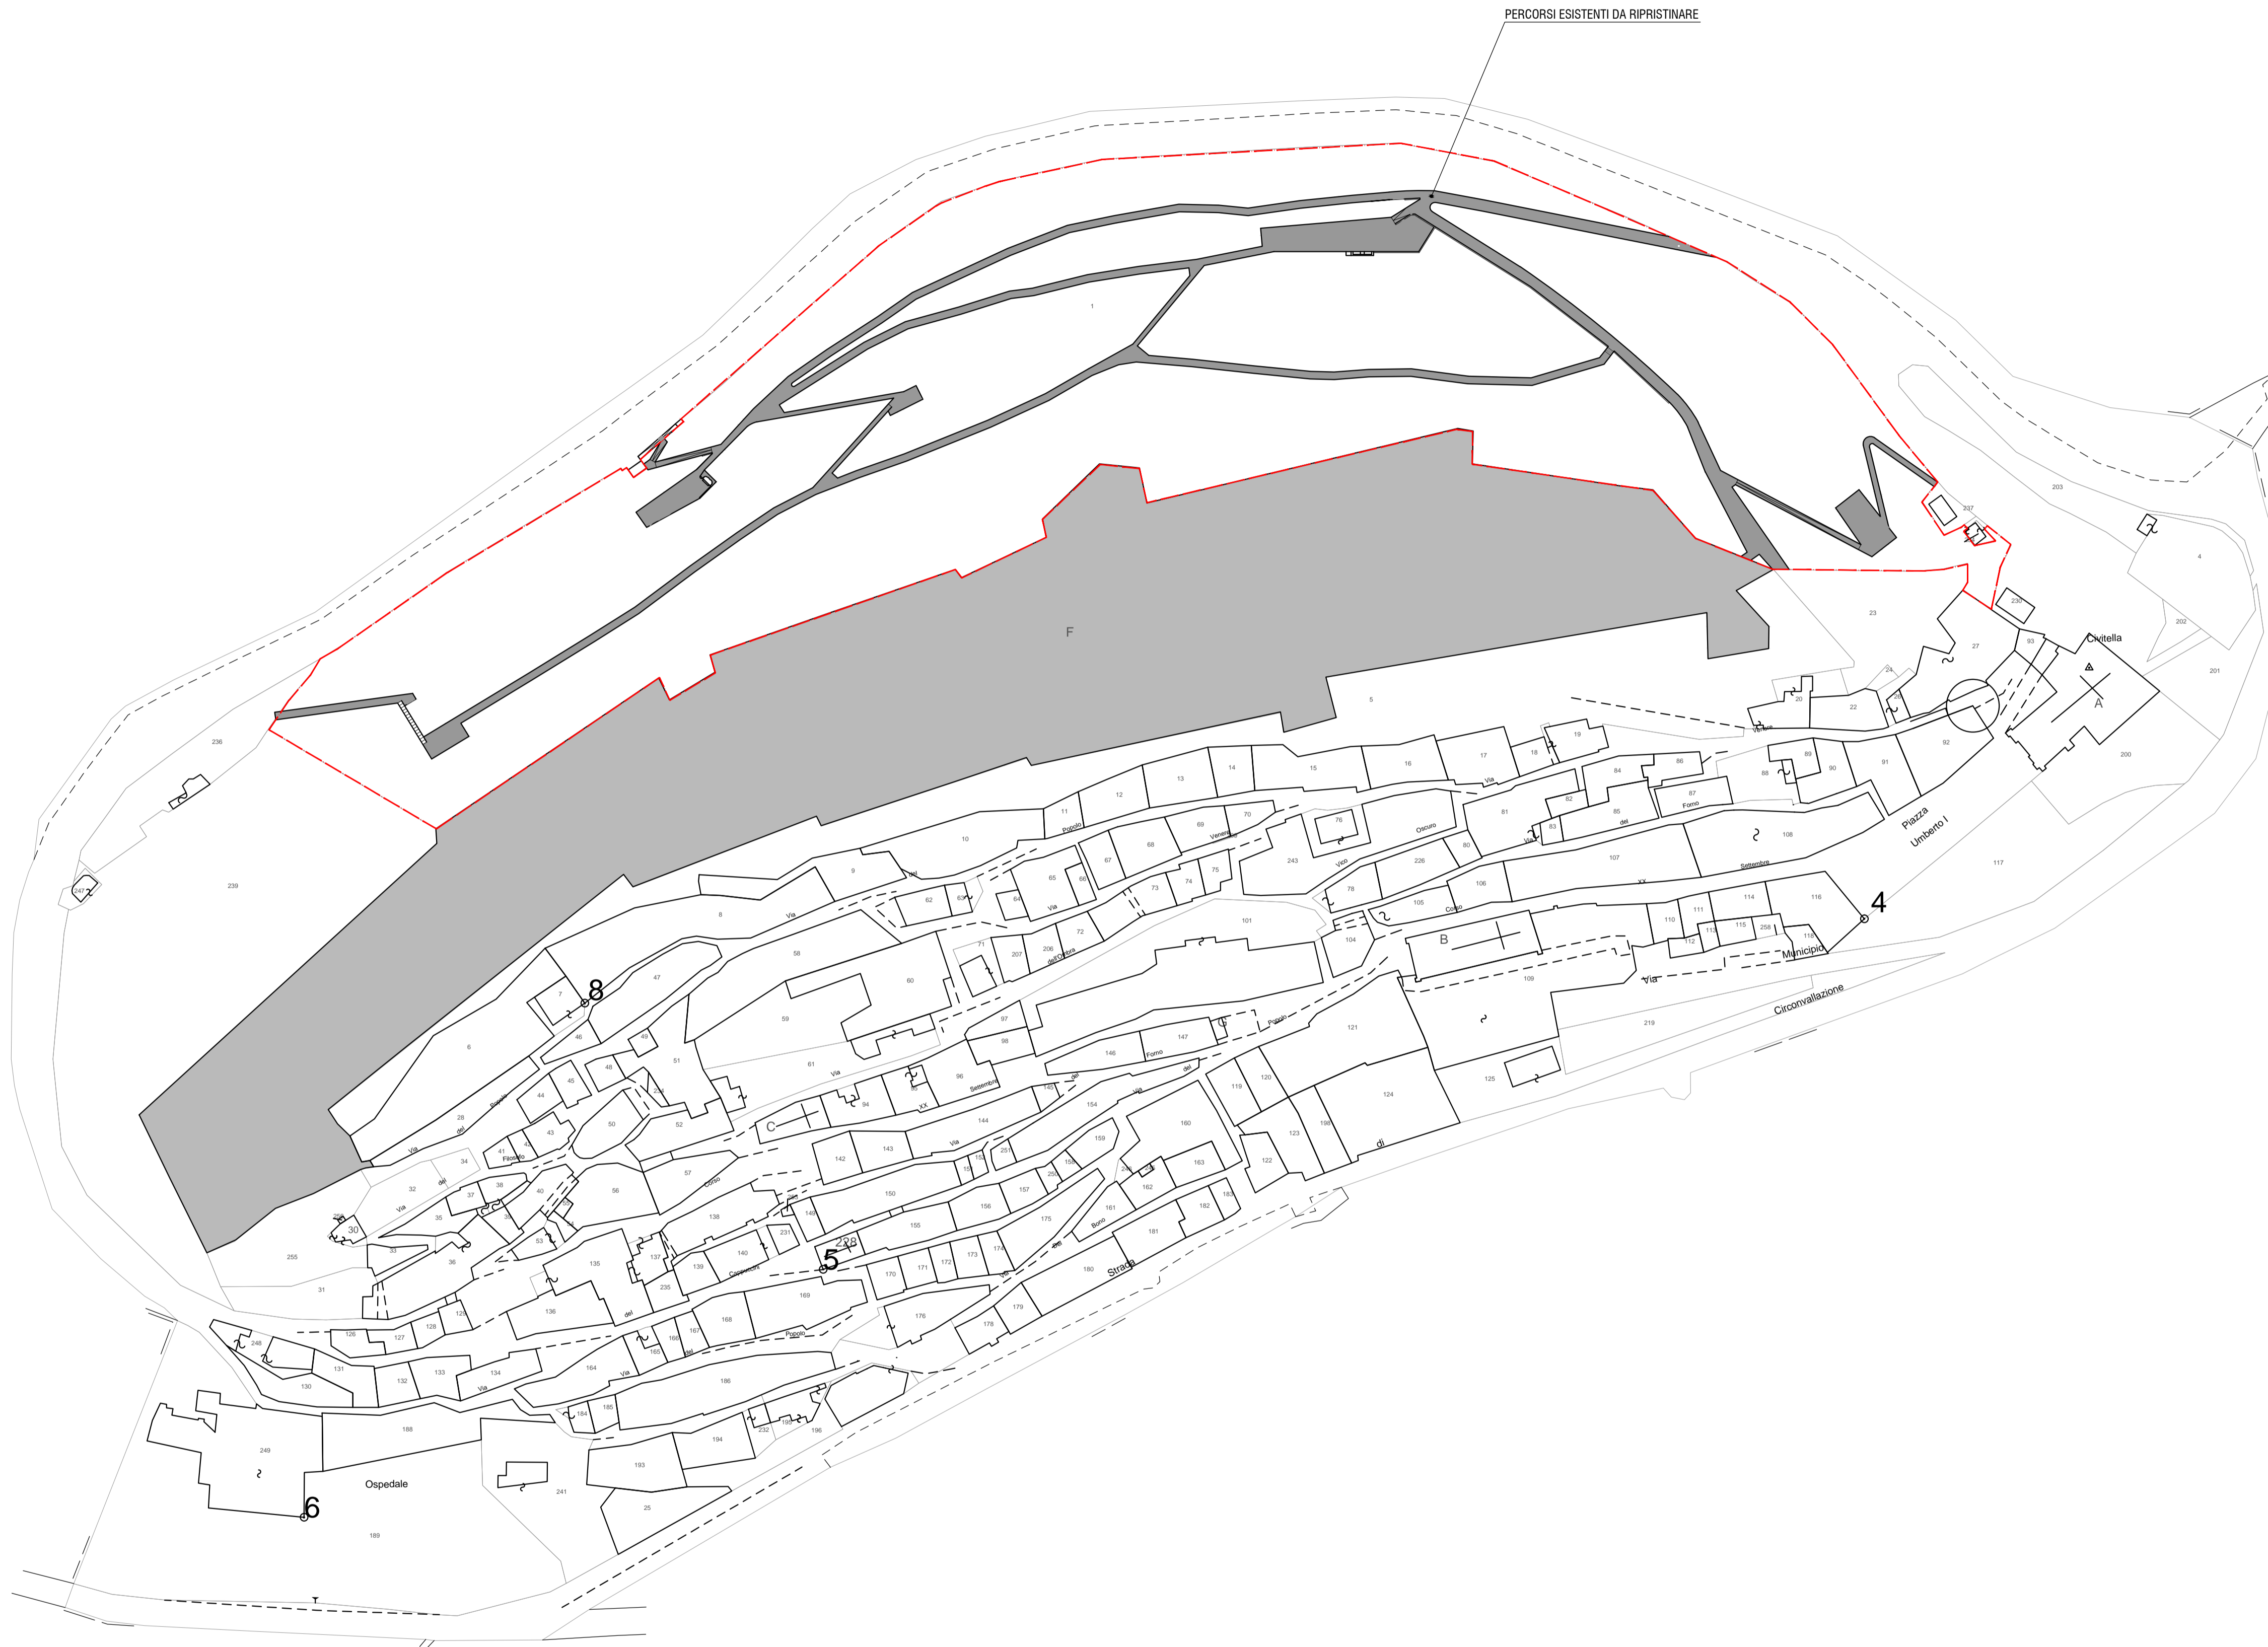

<b>COMUNE DI CIVITELLA DEL TRONTO</b> PROVINCIA DI TERAMO	
<b>COMMITTENTE:</b> Comune di Civitella del Tronto <small>Provincia di Teramo Via Giuseppe Mazzini, 64010 Civitella Del Tronto - e-mail: info@comunicivitedeltronto.it Tel. +39 0861918321 - P.I. 00467100677</small>	
<b>OGGETTO:</b> Progetto di nuovo PARCO AVVENTURA non conforme alle previsioni urbanistiche costituente adozione di variante allo strumento urbanistico vigente	
<b>ELABORATO:</b> STATO ATTUALE	
<b>TAVOLA</b> <b>1</b> n°	
SCALA 1:1000	
Data Progetto: 19/02/2018	
Numero Archivia: P_005	
<b>PROGETTO ARCHITETTONICO</b> Architetto SIMONE PIRRO	
<b>TIMBRO E FIRMA DEI PROGETTISTI:</b>	
<b>TIMBRO E FIRMA RAPPRESENTANTE LEGALE PROPRIETA':</b>	
<small>NOTA LEGALE: IL PRESENTE DOCUMENTO E' DI PROPRIETA' DEI PROGETTISTI. E' VIETATA QUALSIASI FORMA DI RIPRODUZIONE O DISTRIBUZIONE DEI CONTENUTI NON ESPRESSAMENTE AUTORIZZATA. LO STUDIO TUTELA I PROPRI DIRITTI NEI TERMINI E MODALITA' DI LEGGE.</small>	

# PLANIMETRIA GENERALE



- | PERCORSO                        | GRADO DI DIFFICOLTA' |
|---------------------------------|----------------------|
| PERCORSO VERDE                  | ● ● ● ● ○            |
| PERCORSO BLU                    | ● ● ● ● ○            |
| PERCORSO BABY                   | ● ● ● ● ○            |
| PERCORSO BRIEFING               | ● ● ● ● ○            |
| TAVOLO PIC-NIC + PANCHE FISSE   |                      |
| PANCHINA SOSTA                  |                      |
| STACCIONATA A CROCE DI S.ANDREA |                      |

## COMUNE DI CIVITELLA DEL TRONTO

PROVINCIA DI TERAMO



**COMMITTENTE:**  
Comune di Civitella del Tronto  
Provincia di Teramo Via Giuseppe Mazzini, 64010 Civitella Del Tronto - e-mail: info@comunicivitedeltronto.it  
Tel. +39 0861918321 - P.I. 00467100677

**OGGETTO:**  
Progetto di nuovo PARCO AVVENTURA non conforme alle previsioni urbanistiche  
costituente adozione di variante allo strumento urbanistico vigente

**ELABORATO:**

STATO DI PROGETTO

TAVOLA  
n° 2

SCALA 1:1000

Data Progetto: 19/02/2018


Numero Archivio: P\_005

PROGETTO ARCHITETTONICO  
Architetto SIMONE PIRRO

TIMBRO E FIRMA DEI PROGETTISTI:

TIMBRO E FIRMA RAPPRESENTANTE LEGALE PROPRIETA':

**COMUNE DI CIVITELLA DEL TRONTO**  
 PROVINCIA DI TERAMO



**COMMITTENTE:**  
 Comune di Civitella del Tronto

**OGGETTO:**  
 Progetto di nuovo PARCO AVVENTURA non conforme alle previsioni urbanistiche contenute nell'atto di variante allo strumento urbanistico vigente

**ELABORATO:**  
 INTEGRAZIONI ALLE PRESCRIZIONI - AREA 3 - SETTORE 3.8  
 STATO ATTUALE PRG - PROGETTO DEFINITIVO

**TAVOLA**  
 n° **1**

SCALA 1:2000

Data Progetto: 26/07/2018

Numero Archivio: P\_005

**PROGETTO ARCHITETTONICO**  
 Architetto SIMONE PIRRO

**TIMBRO E FIRMA DEI PROGETTISTI:**

**COMUNE DI CIVITELLA DEL TRONTO:**


NOTA LEGALE: IL PRESENTE DOCUMENTO È DI PROPRIETÀ DEI PROGETTISTI. È VIETATA QUALSIASI FORMA DI RIPRODUZIONE O DISTRIBUZIONE DEI CONTENUTI NON ESPRESSAMENTE AUTORIZZATA. LO STUDIO FOTOLEGAM E PROPRIO DIBITTI TERAMO E LOCALITÀ DI LEGGE

**PRG CIVITELLA DEL TRONTO - CAPOLUOGO**



**LEGENDA**

DESTINAZIONE D'USO	ART.	SIMBOLOGIA
INSEDIAMENTO DI ANTICA FORMAZIONE "ZONA A"	14	[Hatched pattern]
INSEDIAMENTO DI RECENTE FORMAZIONE:		
- COMPLETAMENTO SEMINTENSIVO	B1 15.1	[Hatched pattern]
- COMPLETAMENTO ESTENSIVO	B2 15.1	[Hatched pattern]
EDILIZIA ECONOMICA E POPOLARE ESISTENTE	16.1	[Hatched pattern]
INSEDIAMENTO DI NUOVO IMPIANTO:		
- PRIVATO CON COMPARTO	18.1	[Hatched pattern]
- PRIVATO E PUBBLICO (P.E.E.P.) CON COMPARTO	18.1	[Hatched pattern]
VERDE PRIVATO	21.2	[Hatched pattern]
INDUSTRIALE - ARTIGIANALE - COMMERCIALE - DIREZIONALE DI COMPLETAMENTO	19.1	[Hatched pattern]
COMMERCIALE - DIREZIONALE DI NUOVA PREVISIONE CON COMPARTO	19.2	[Hatched pattern]
ARTIGIANALE - PICCOLA INDUSTRIA ESISTENTE	19.3	[Hatched pattern]
INDUSTRIALE - ARTIGIANALE DI ESPANSIONE DI NUOVA PREVISIONE CON COMPARTO	19.4	[Hatched pattern]
ZONA AGRICOLA NORMALE	20.1	[Hatched pattern]
AGRICOLA RISPETTO ALL'ABITATO	20.5	[Hatched pattern]
ATTREZZATURE SPORTIVE	21.3	[Hatched pattern]
CIMITERIALE	23	[Hatched pattern]
VERDE PUBBLICO ATTREZZATO	21.1	[Hatched pattern]
ATTREZZATURE DI INTERESSE COMUNE	21.4	[Hatched pattern]
AREA PER L'ISTRUZIONE	21.5	[Hatched pattern]
ATTREZZATURE DI SERVIZIO PRIVATO	21.7	[Hatched pattern]
ATTREZZATURE SOCIO-CULTURALI PER LO SPORT ED IL TEMPO LIBERO	21.8	[Hatched pattern]
ATTREZZATURE SANITARIE	21.9	[Hatched pattern]
SPAZI DI SOSTA E PARCHEGGIO	22.2	[Hatched pattern]
<b>AREE DI RISPETTO STRADALE</b>	<b>24</b>	[Hatched pattern]
VIABILITA'	22.1	[Hatched pattern]
AREE PER SERVIZI TECNOLOGICI	21.6	[Hatched pattern]
LOTTO DI PREVISIONE DISTRIBUTORI	34.9	[Hatched pattern]
DISTRIBUTORI ESISTENTI		[Green circle]
EMENDAMENTO DELIBERA C.C. N°5 DEL 1° MARZO 1995		[Hatched pattern]

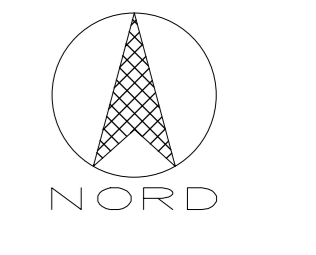

**COMUNE DI CIVITELLA DEL TRONTO**  
 PROVINCIA DI TERAMO



**COMMITTENTE:**  
 Comune di Civitella del Tronto

**OGGETTO:**  
 Progetto di nuovo PARCO AVVENTURA non conforme alle previsioni urbanistiche contenute nell'atto di variante allo strumento urbanistico vigente

**ELABORATO:**  
 INTEGRAZIONI ALLE PRESCRIZIONI - AREA 3 - SETTORE 3.8  
 STATO MODIFICATO PRG - PROGETTO DEFINITIVO

**TAVOLA**  
**2**

SCALA 1:2000

Data Progetto: 26/07/2018  
 Numero Archivio: P\_005

**PROGETTO ARCHITETTONICO**  
 Architetto SIMONE PIRRO

**TIMBRO E FIRMA DEI PROGETTISTI:**

**COMUNE DI CIVITELLA DEL TRONTO:**

NOTA LEGALE: IL PRESENTE DOCUMENTO È DI PROPRIETÀ DEL PROGETTISTA. È VIETATA QUALSIASI FORMA DI RIPRODUZIONE O DISTRIBUZIONE DEI CONTENUTI NON ESPRESSAMENTE AUTORIZZATA. LO STUDIO FOTOLEGGERIA E PROGETTI DI TERAMO E LOCALITÀ DI LEGGE

**PRG CIVITELLA DEL TRONTO - CAPOLUOGO**



**LEGENDA**

DESTINAZIONE D'USO	ART.	SIMBOLOGIA
INSEDIAMENTO DI ANTICA FORMAZIONE "ZONA A"	14	[Hatched pattern]
INSEDIAMENTO DI RECENTE FORMAZIONE:		
- COMPLETAMENTO SEMINTENSIVO	B1 15.1	[Hatched pattern]
- COMPLETAMENTO ESTENSIVO	B2 15.1	[Hatched pattern]
EDILIZIA ECONOMICA E POPOLARE ESISTENTE	16.1	[Hatched pattern]
INSEDIAMENTO DI NUOVO IMPIANTO:		
- PRIVATO CON COMPARTO	18.1	[Hatched pattern]
- PRIVATO E PUBBLICO (P.E.E.P.) CON COMPARTO	18.1	[Hatched pattern]
<b>VERDE PRIVATO</b>	<b>21.2</b>	[Dotted pattern]
INDUSTRIALE - ARTIGIANALE - COMMERCIALE - DIREZIONALE DI COMPLETAMENTO	19.1	[Hatched pattern]
COMMERCIALE - DIREZIONALE DI NUOVA PREVISIONE CON COMPARTO	19.2	[Hatched pattern]
ARTIGIANALE - PICCOLA INDUSTRIA ESISTENTE	19.3	[Hatched pattern]
INDUSTRIALE - ARTIGIANALE DI ESPANSIONE DI NUOVA PREVISIONE CON COMPARTO	19.4	[Hatched pattern]
ZONA AGRICOLA NORMALE	20.1	[Hatched pattern]
AGRICOLA RISPETTO ALL'ABITATO	20.5	[Hatched pattern]
ATTREZZATURE SPORTIVE	21.3	[Hatched pattern]
CIMITERIALE	23	[Hatched pattern]
<b>VERDE PUBBLICO ATTREZZATO</b>	<b>21.1</b>	[Dotted pattern]
ATTREZZATURE DI INTERESSE COMUNE	21.4	[Hatched pattern]
AREA PER L'ISTRUZIONE	21.5	[Hatched pattern]
ATTREZZATURE DI SERVIZIO PRIVATO	21.7	[Hatched pattern]
ATTREZZATURE SOCIO-CULTURALI PER LO SPORT ED IL TEMPO LIBERO	21.8	[Hatched pattern]
ATTREZZATURE SANITARIE	21.9	[Hatched pattern]
SPAZI DI SOSTA E PARCHEGGIO	22.2	[Hatched pattern]
AREE DI RISPETTO STRADALE	24	[Hatched pattern]
VIABILITA'	22.1	[Hatched pattern]
AREE PER SERVIZI TECNOLOGICI	21.6	[Hatched pattern]
LOTTO DI PREVISIONE DISTRIBUTORI	34.9	[Hatched pattern]
DISTRIBUTORI ESISTENTI		[Green circle]
EMENDAMENTO DELIBERA C.C. N° 5 DEL 1° MARZO 1995		[Hatched pattern]

